

st. SŁAWKÓW LHS

PLAN SCHEMATYCZNY bocznic kolejowej szerokotorowej „Polski Gaz”

Skala: $\frac{2000}{1000}$




TABELA ROZJAZDÓW

Nr rozjazdu	Skos	Typ	Promień	Rodzaj
101	1:9	S-49	300	Poj. zwyczajny lewy
102	1:9	S-49	300	- - - - -
103	1:9	S-49	300	- - - - - prawy
111	1:9	S-49	300	- - - - -
112	1:9	S-49	300	- - - - - lewy
113	1:9	S-49	300	- - - - - prawy
110	1:9	S-49	300	- - - - -

TABELA DŁUGOŚCI TORÓW

DŁUGOŚĆ OGÓLNA TORU		DŁUGOŚĆ UŻYTECZNA T-U		PRZEZNACZENIE TORU
Nr toru	od rozj. do rozj. m/dł./	od rozj. do rozj. m/dł./		
1S (IC)	pcz. 65 pcz.101 2149	- - -	-	dojazdowy
101	pcz.101 pcz.113 1053	U 103 W-4 805		Zdawczo-odbior.
101a	pcz.113 K.o. 208	pcz.113 Z-1 196		Wyciągowy
102	pcz.103 pcz.112 935	U 103 W-4 805		Zdawczo-odbior.
103	pcz.101 pcz.113 1053	U 112 Sem. D 800		
		U 102 Sem. C 804		
		U 111 Sem. E 800		
105	pcz.102 pcz.110 643	U 102 U 110 541		ładunkowy
105a	pcz.110 pcz.111 292	pcz.110 U 111 228		ładunkowy
107	pcz.110 K.o. 431	Wk 101 Z-1 362		ładunkowy

LEGENDA

U	Ukres rozjazdu
Sem.	Semafor
Z-1	Sygnat Z-1 „STÓJ”
W-4	Wskaźnik zatr.
Wk101	Wykolejnica
K.o.	Kozioł oporowy
pcz.	Początek rozjazdu
101	np. długość rozjazdu